




三层 ICU

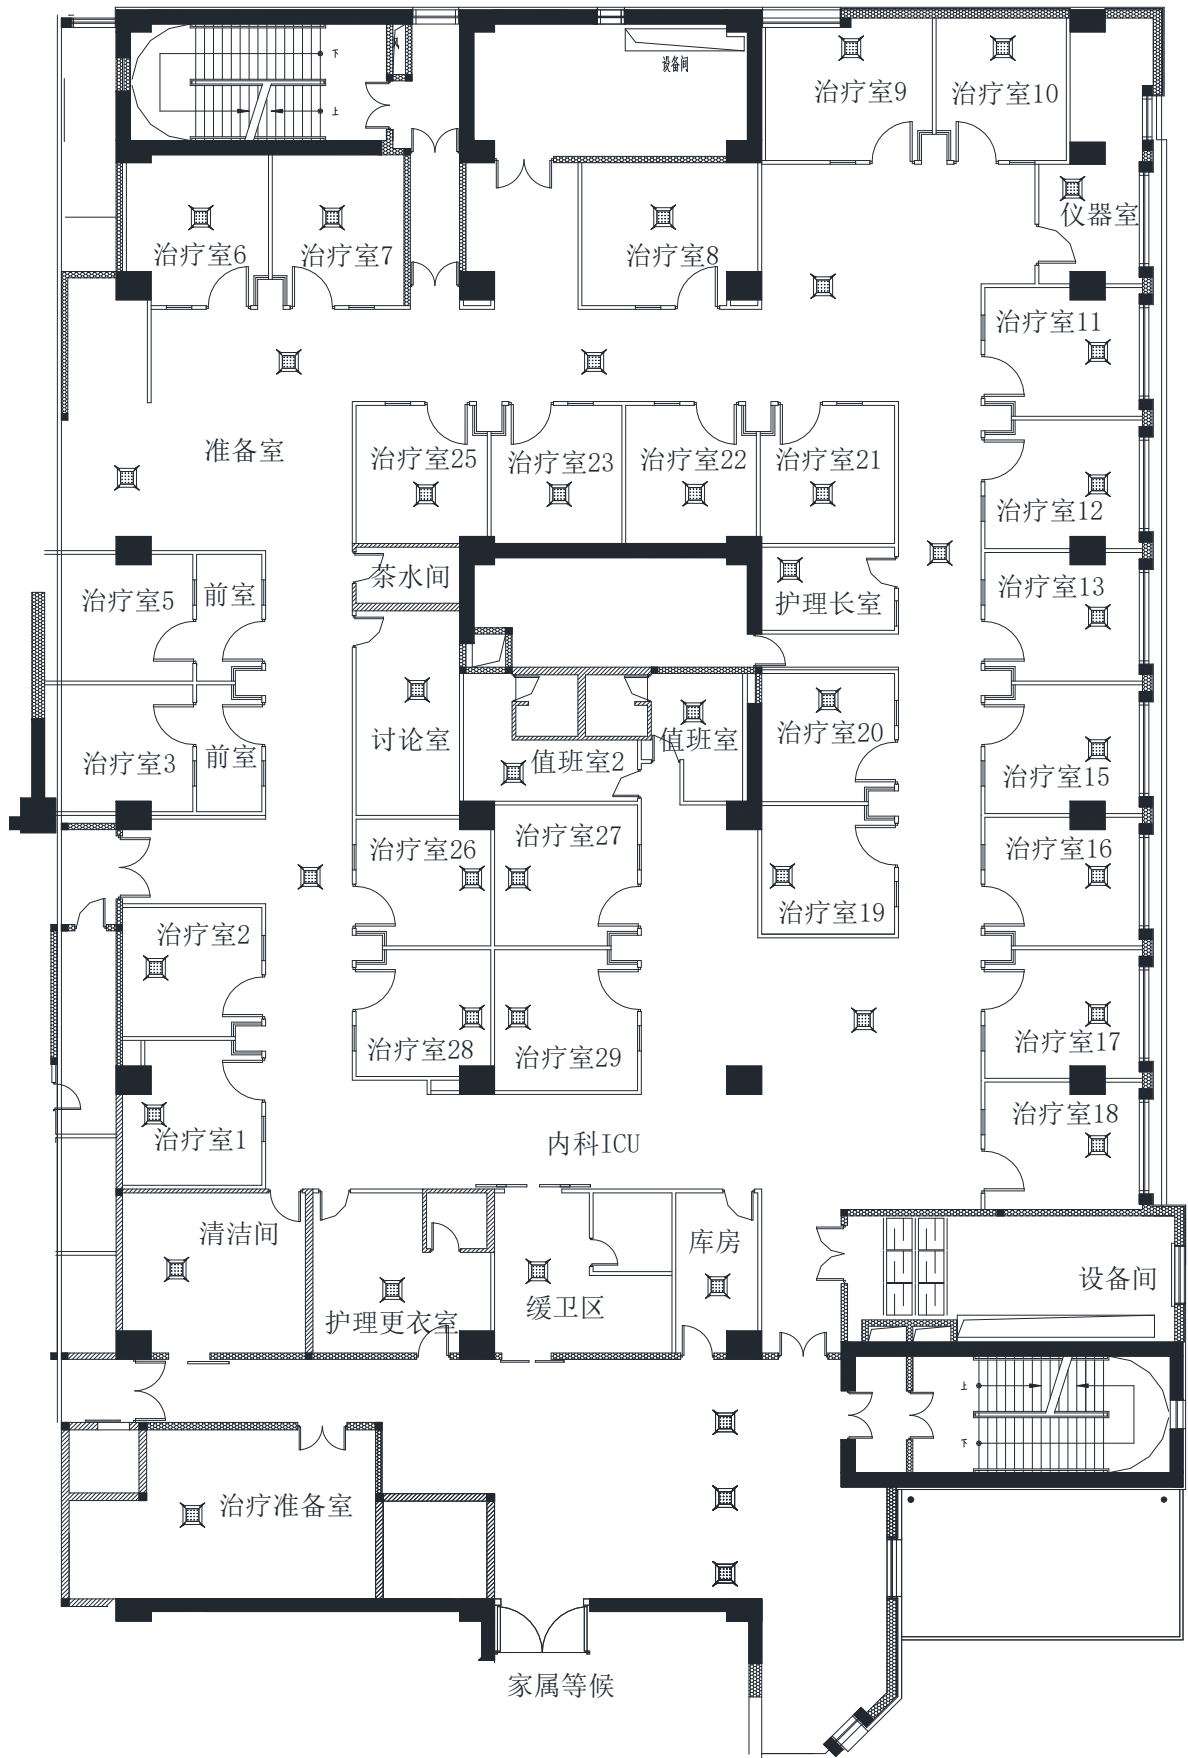


四层 ICU

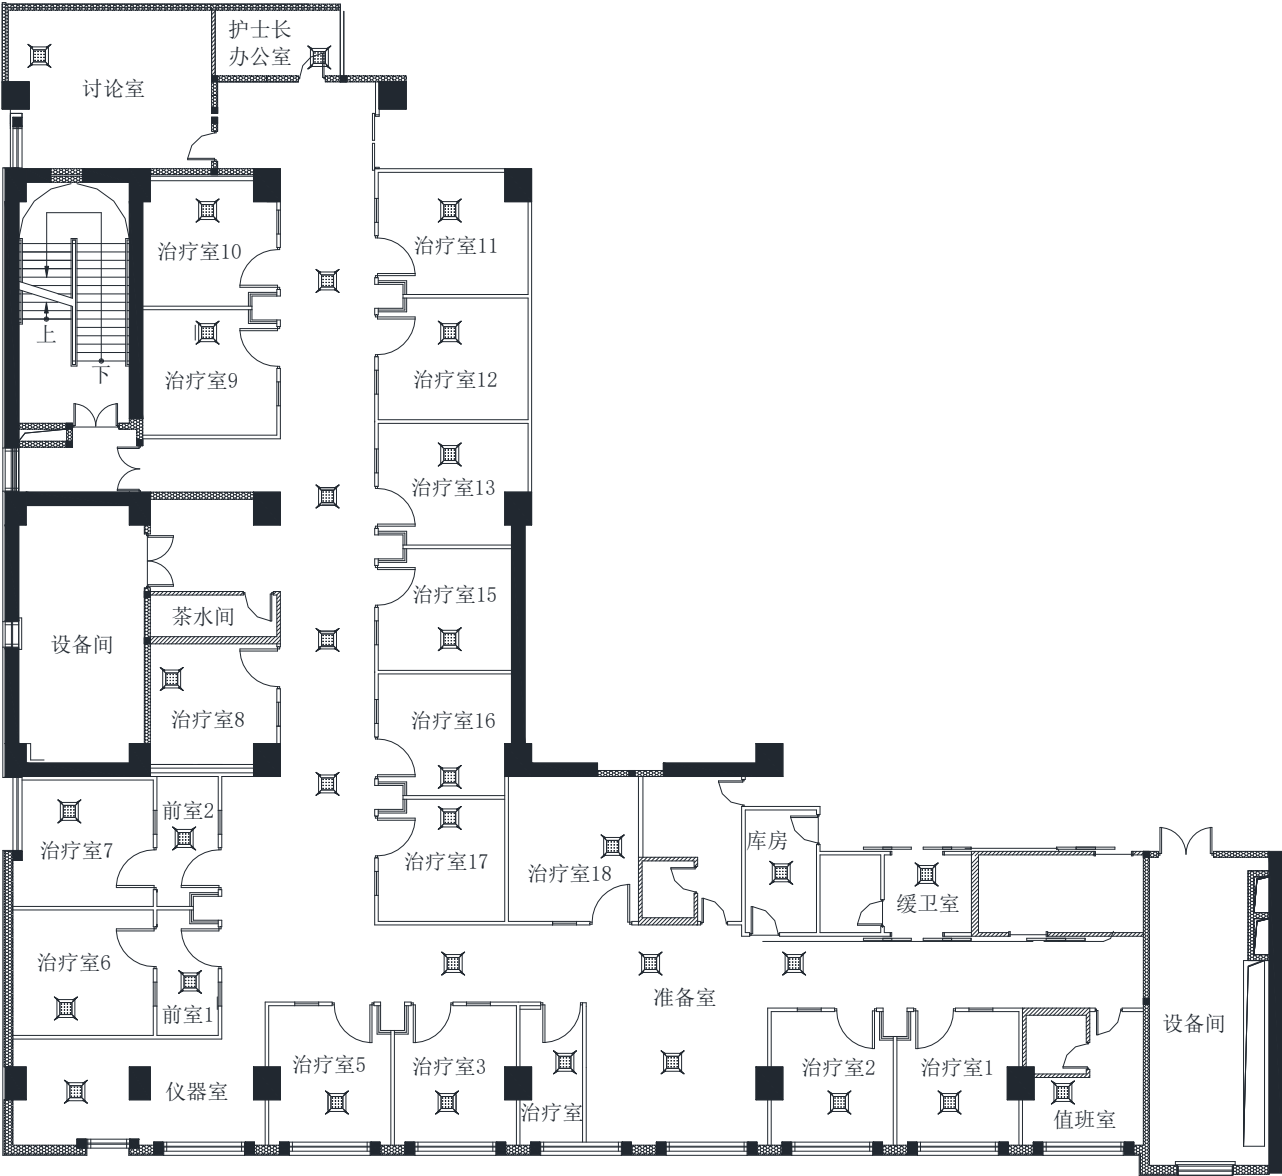

四层手术部

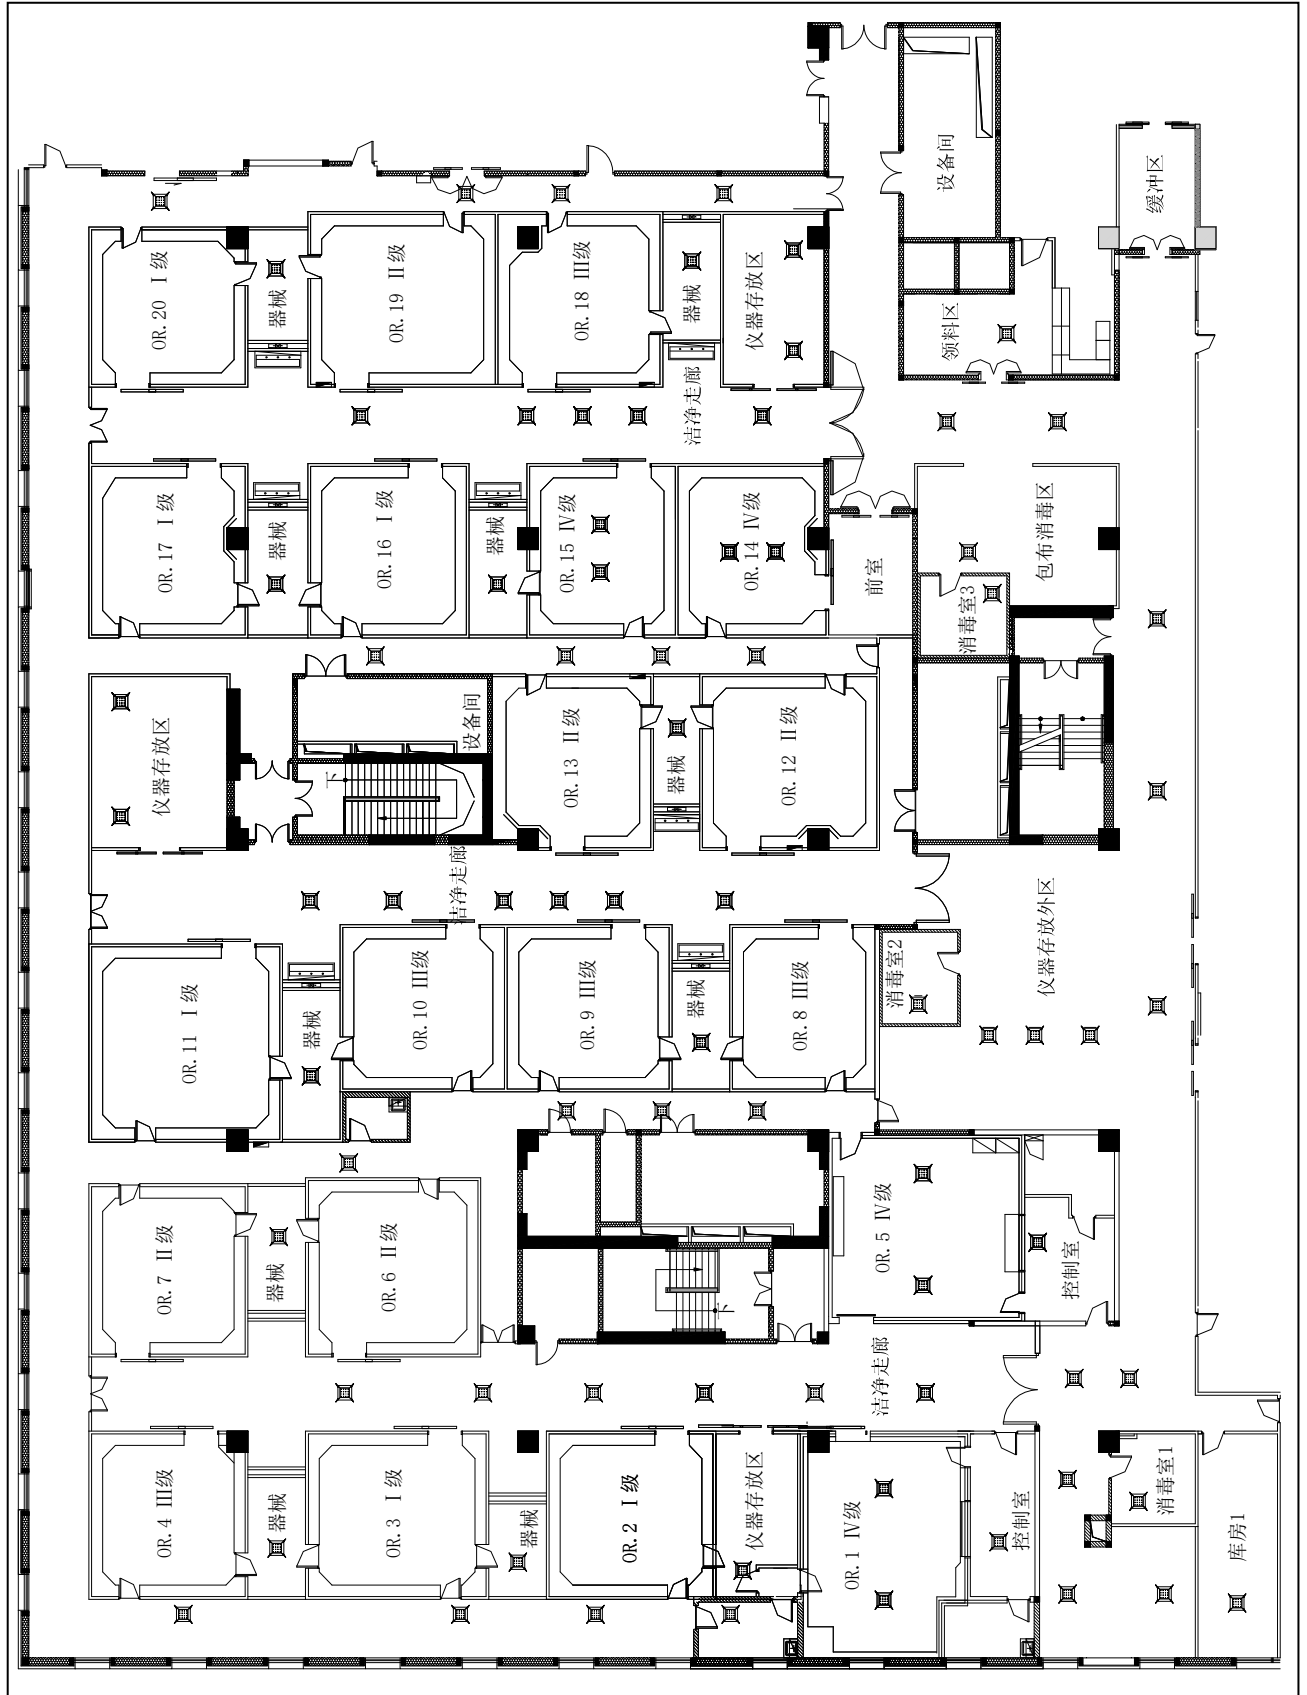

四层产科区域

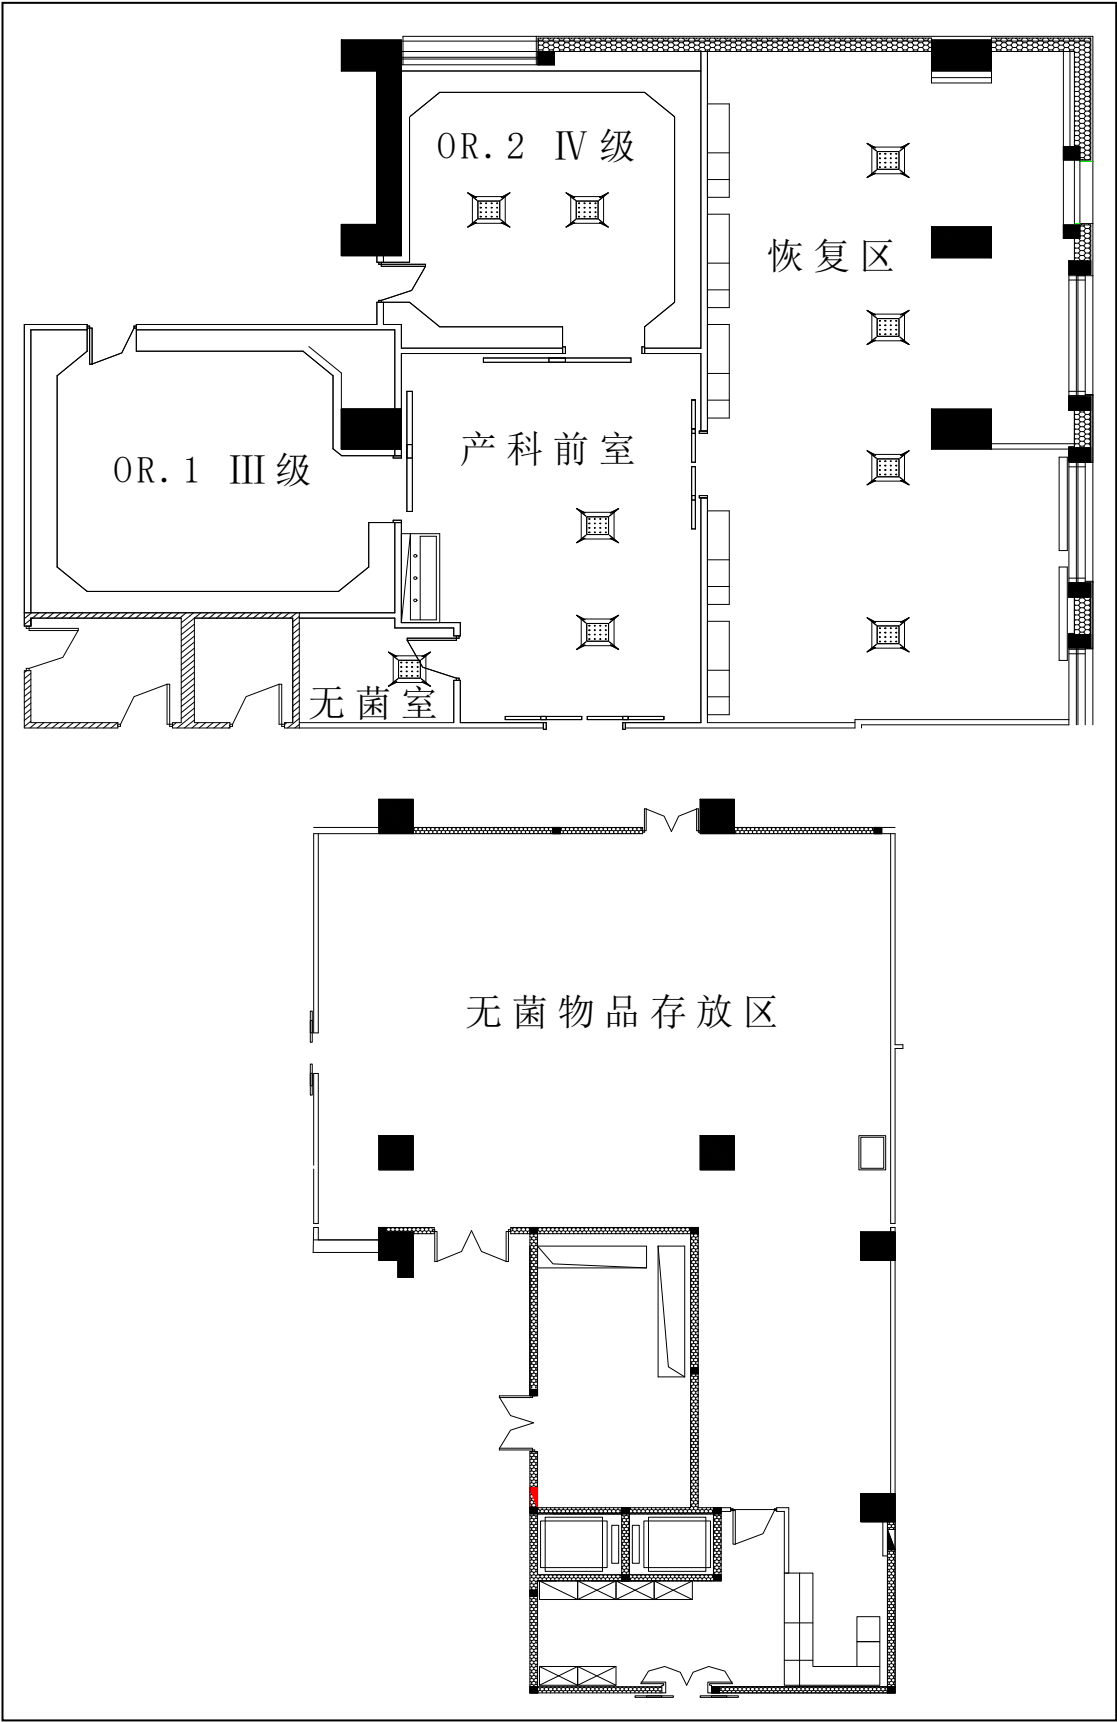

九层 TPN 配药区、十一层化疗配药区

